


Niv 01

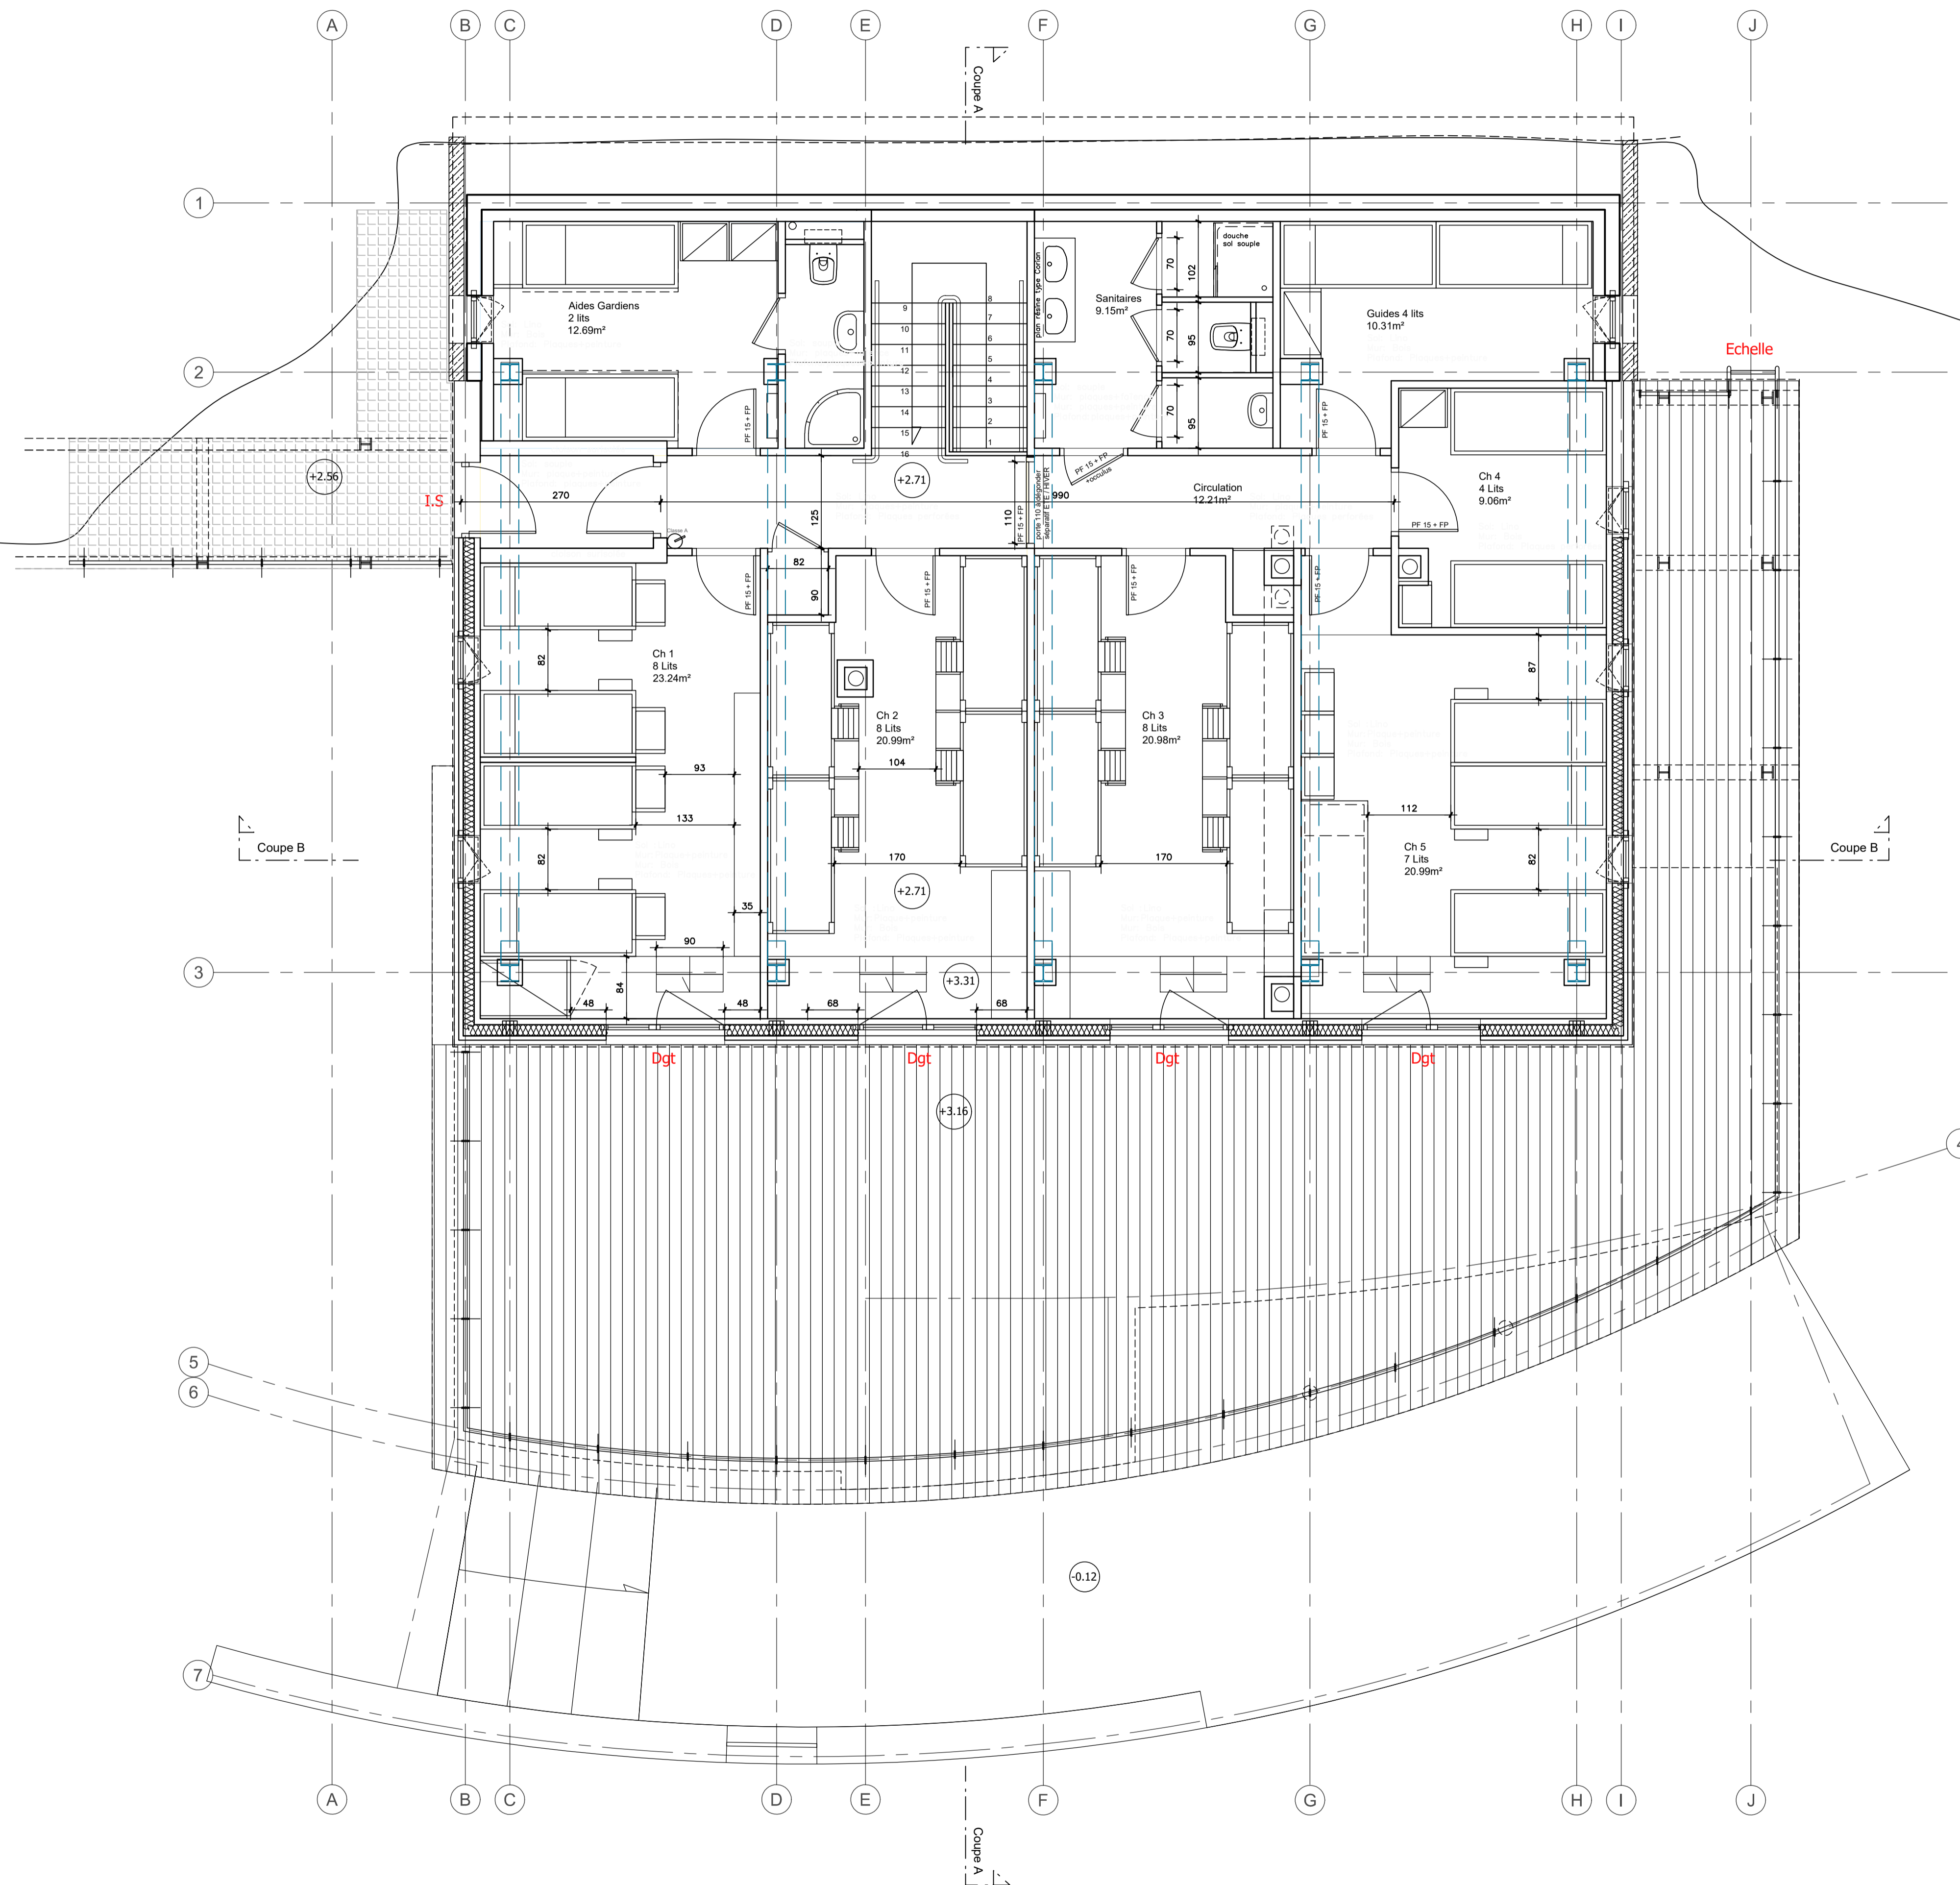


Indice	Date	Modification

Réhabilitation du Refuge de Prariond
73150 Val d'Isère alt. 2324 m


Commune : Val d'Isère

Maîtrise d'Ouvrage :
Parc National de la Vanoise
135 rue Docteur Julliard
73000 Chambéry
04 79 62 89 68



Dossier de Consultation des Entreprises	D.C.E
Plans du niveau 01	04

Echelle : 1/50 Date : 18.06.2018

Gaston Muller architecte mandataire 392 Route du Bettex 74170 SAINT GERVAIS 04 50 47 76 05 mullergast@wanadoo.fr	Studio Arch architectes 18 Bd de la Mer Caspienne 73372 Le Bourget du Lac 04 79 34 04 33 j.sindou@studio-arch.fr	
T.O.P Economiste O.P.C Le Mont 74170 SERVOZ 096 32 56 23 83 f.reinert.top@orange.fr	ACTIF BET Fluides 32 av. F. Roosevelt - 73100 Aix les Bains 04 79 34 17 67 jocelyne.messon@actif-enr.com	APAVE Contrôles Techniques Alpespace 497 a.L.d.Vinci 73800 Ste Hélène du Lac 04 79 68 66 20 christophe.hugo@apave.com
STEBAT BET Structure 67 ch.Charette 73200 Albertville 04 79 10 42 15 fabien.paniot@groupe-stebat.fr	APAVE Coordination SPS Alpespace 497 av. L. de Vinci 04 79 68 66 20 dominique.guilidoux@apave.com	
INES BE Qualité Environnementale Bâtiment Héros 73375 Le Bourget du Lac 04 79 26 53 21 morgane.pouzet@ines-solaire.org		

Indice	Date	Modification
-	-	---