


INSERTION



Les côtes sont indicatives et seront à contrôler sur le site par l'entrepreneur avant l'exécution des travaux

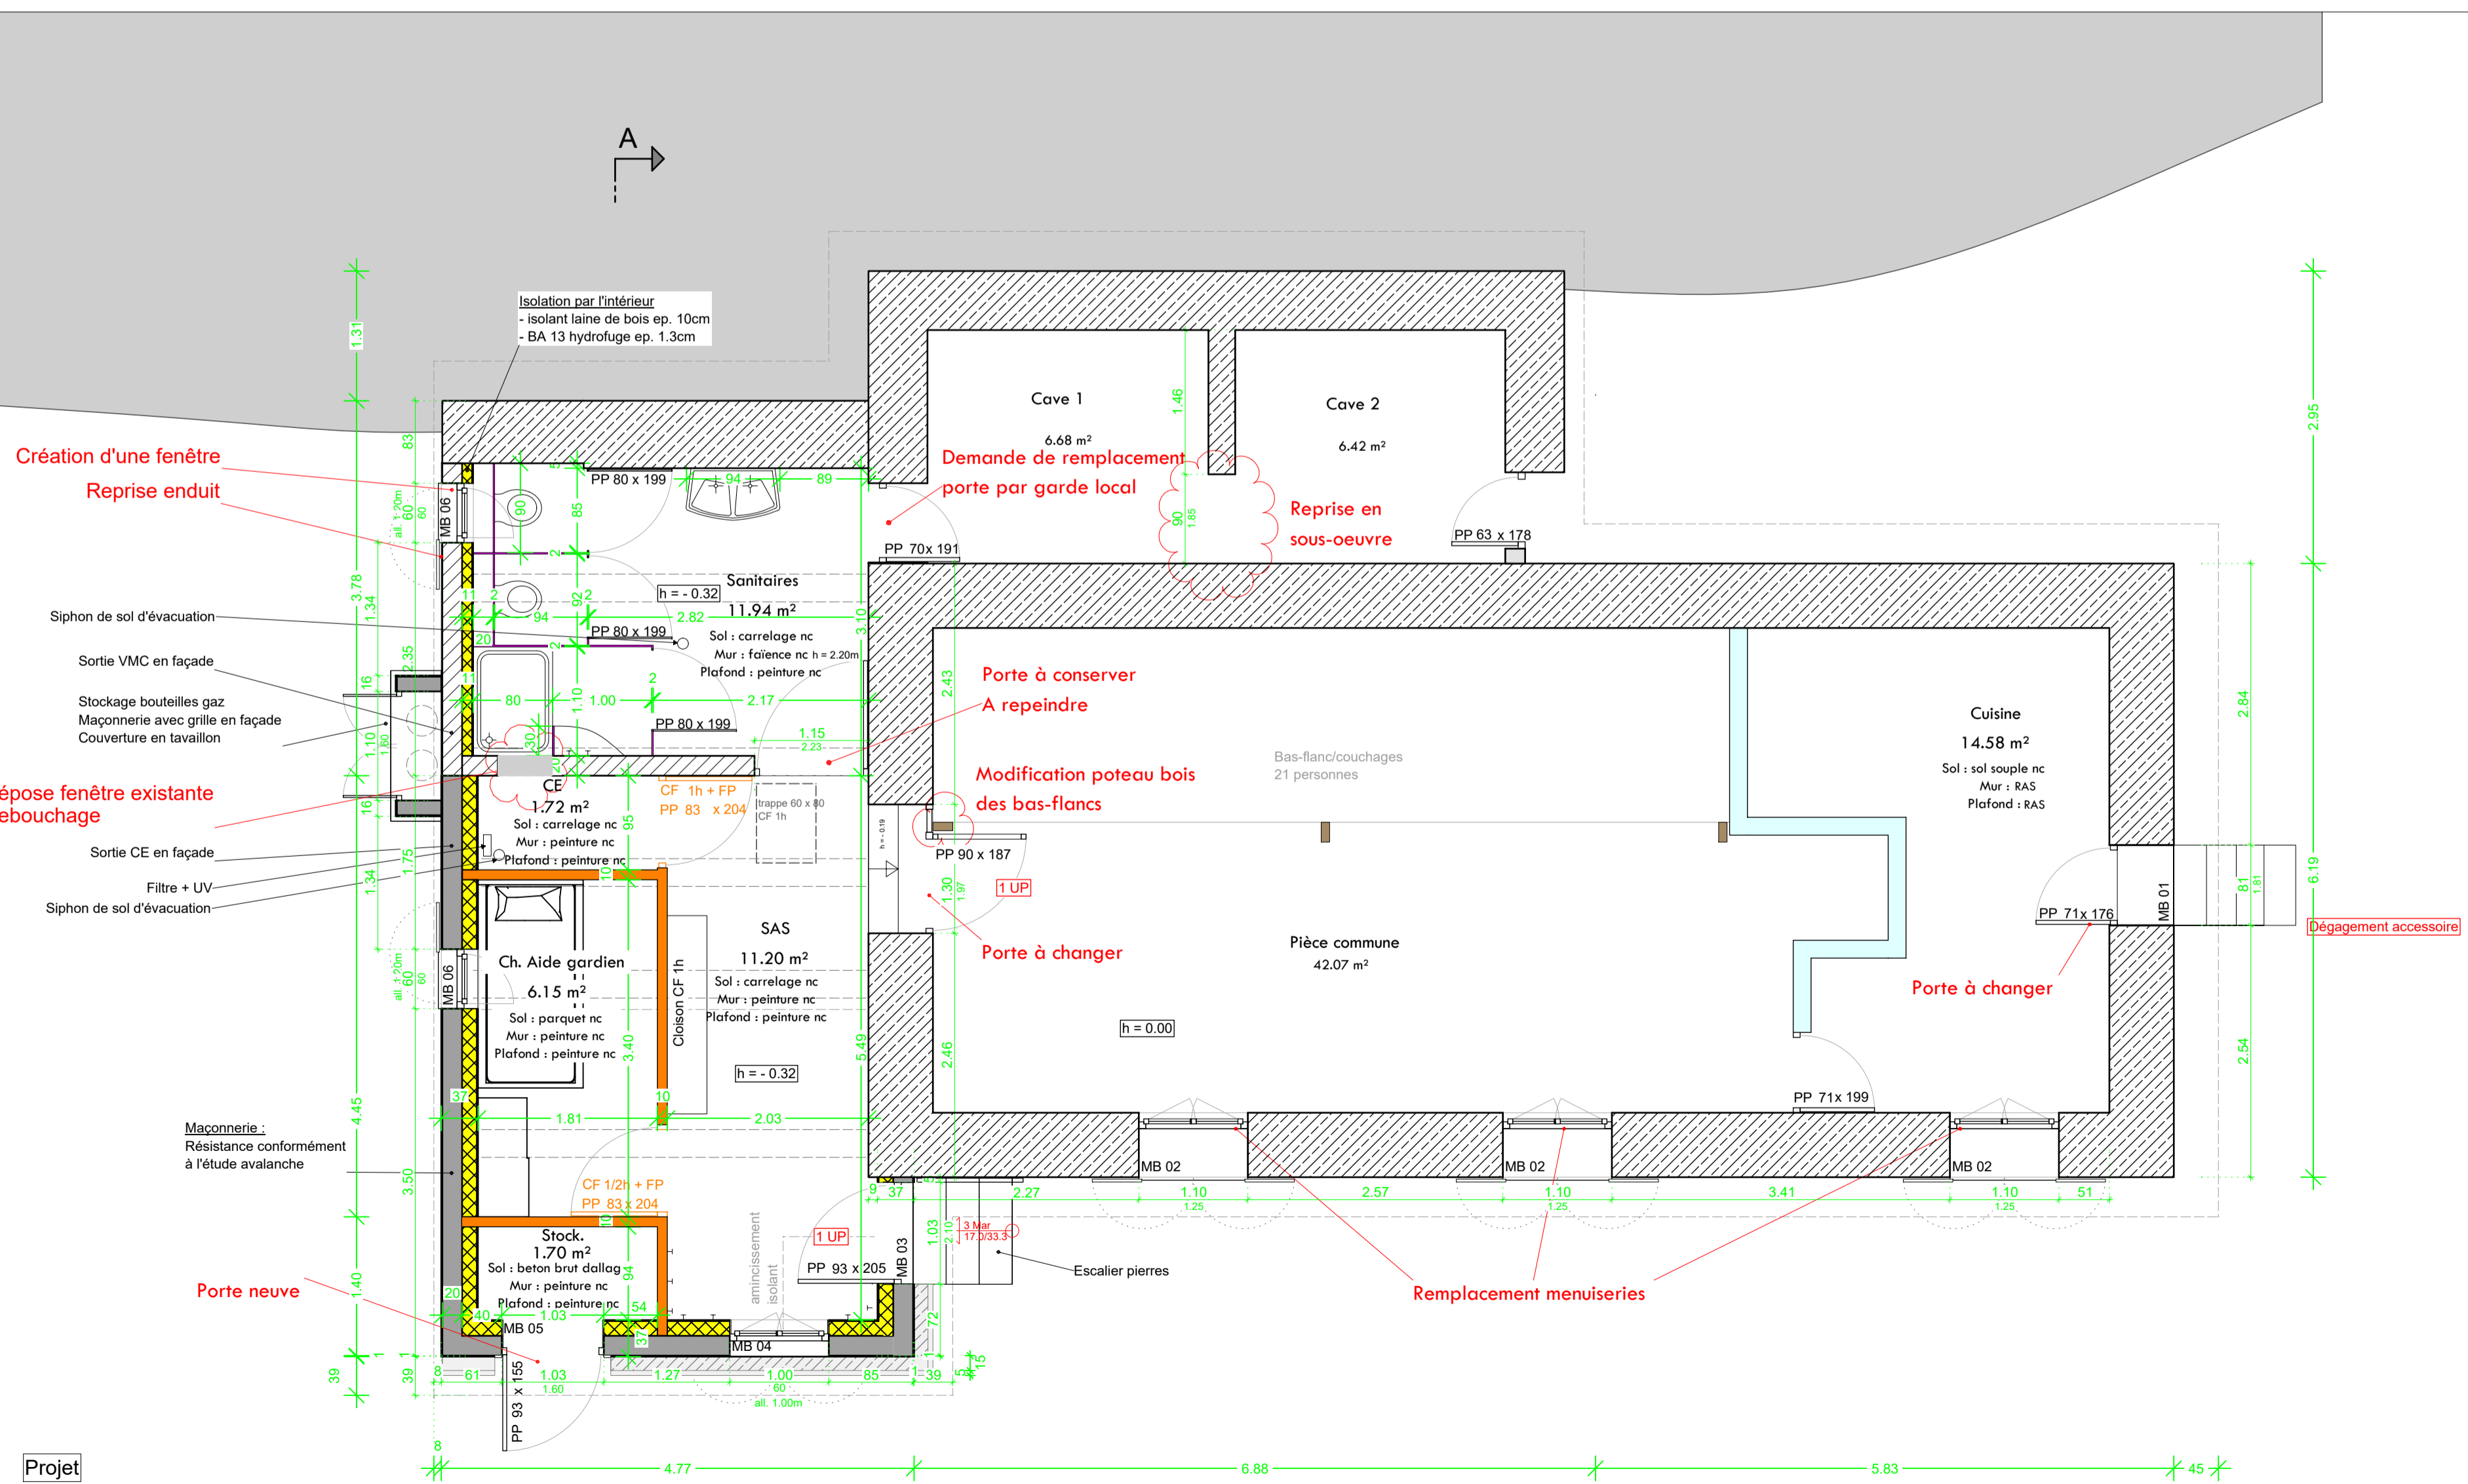

Maître d'ouvrage
Parc National de la Vanoise
135 rue du Dr Jullian - 73000 CHAMBERY

**- Travaux d'extension et de réhabilitation
du refuge de La Martin -
Alt. 2154m - 73640 VILLAROGER**

DOSSIER DE CONSULTATION DES ENTREPRISES

Phase		
DCE / Chantier	2	
11 janvier 2022		
Dossier A 312		
Dessiné par CF		
Modifications		
A	29.07.2022	Création local bouteille de gaz en façade ouest, ajout d'une fenêtre dans les sanitaires, conservation porte existante, ajout d'un siphon de sol
B	06.09.2022	Mur Sud décalé de 10 cm vers le Nord - Mur Est décalé de 5 cm vers l'Est
C		
D		
E		

Architecte : ARCHITECTURE - ENERGIE - Philippe CAIRE, Architecte DPLG
Alpespace - 114 Voie Albert Einstein - bâtiment Uranus - 73800 PORTE DE SAVOIE - Tél: 04.79.71.80.14 - Mail: phcaire@architecture-energie.com



Conformément aux lois en vigueur, ce dessin est notre propriété. Il n'est permis d'en faire usage qu'avec notre autorisation expresse et écrite